


Documento sin valor contractual. Sujeto a modificaciones por la propiedad y la dirección facultativa de las obras.
Documento redactado en base al anteproyecto de la promoción, cuya validez queda sujeta a la aprobación del proyecto básico y de ejecución.

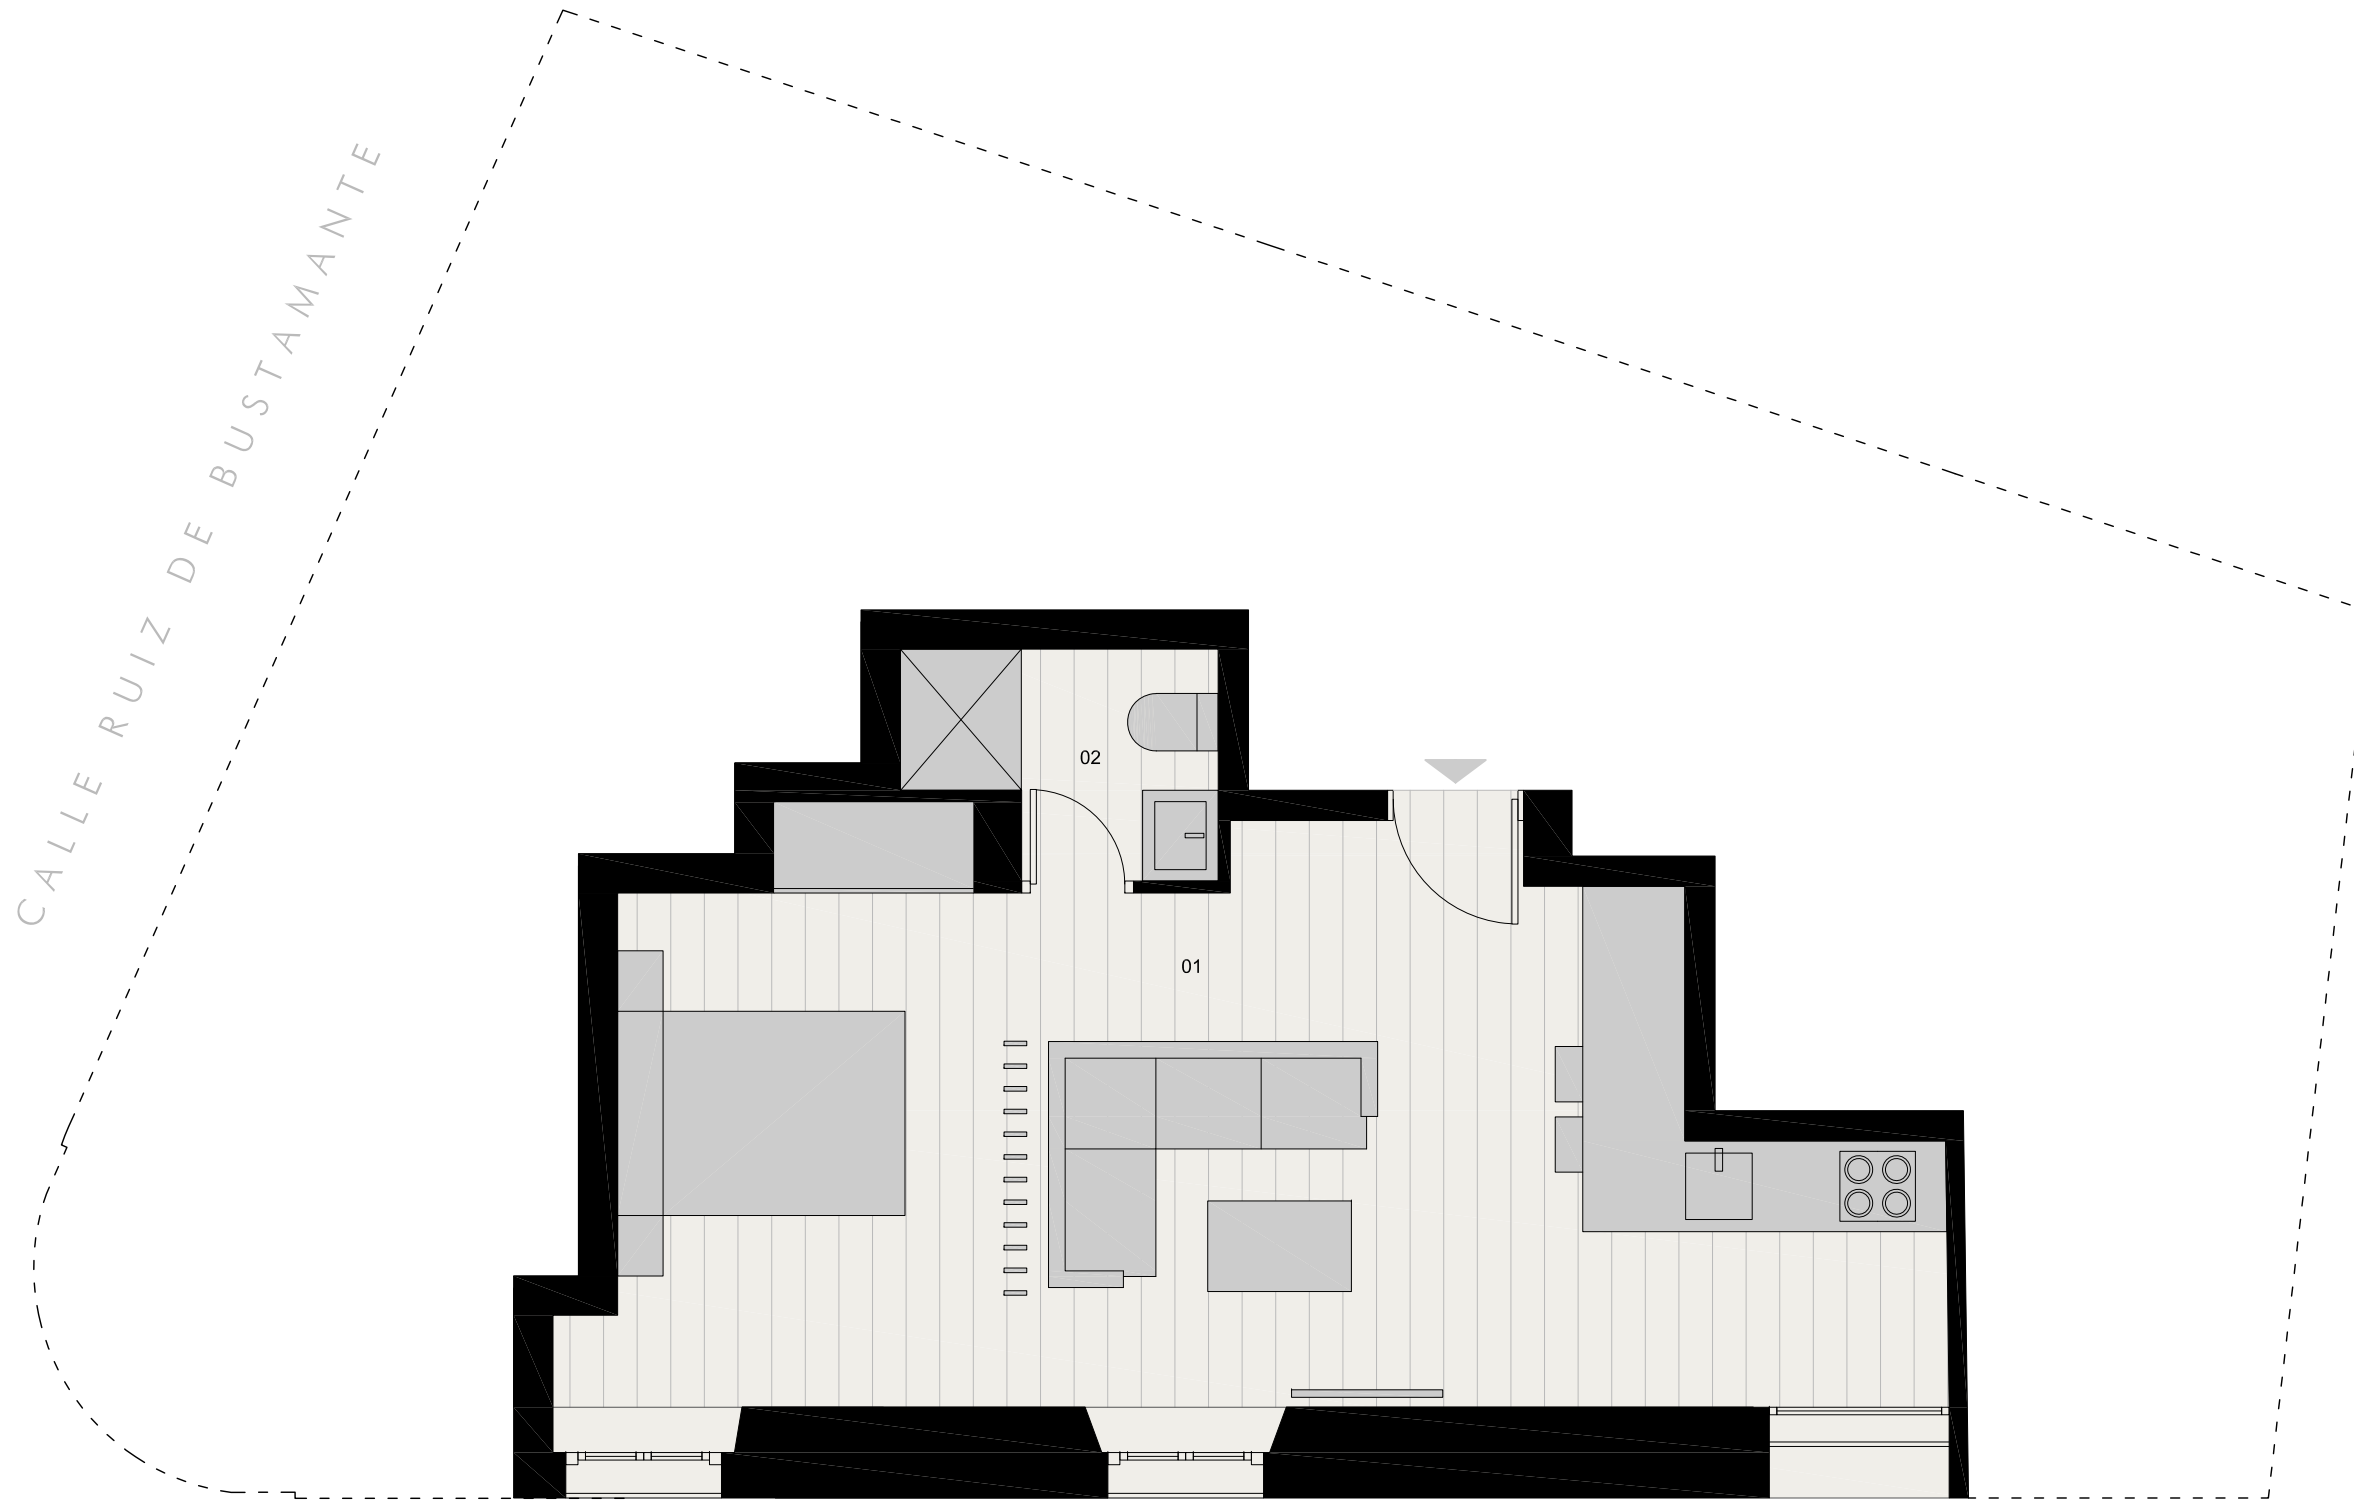

FICHA TÉCNICA Apartamento 03

Orientación	Este
Planta	Primera
Superficie construida sin zonas comunes	40,83 m ²
Superficie construida con zonas comunes	51,74 m ²
Superficie útil	32,47 m ²
Precio (IVA no incluido)*	130.000,00 €
01 Cocina / Salón-comedor / Dormitorio	29,82 m ²
02 Baño	2,65 m ²

*Otros tributos y gastos por cuenta del comprador: Aranceles notariales por la escritura de compraventa, honorarios de inscripción en el Registro de la Propiedad, Impuesto de Actos Jurídicos Documentados, gastos de tramitación de escritura de compraventa (gestoría) y cualquier otro gasto o tributo que conforme a Ley corresponda al comprador.
Periodo de validez de la información suministrada: 60 días.

CALLE MARQUÉS DE CÁDIZ



ESCALA GRÁFICA

